


P  
U  
G  
PLAN URBANISTIC  
GENERAL

COMUNA SECUSIGIU  
LOCALITATEA SATU-MARE  
3 REGLEMENTĂRI URBANISTICE - ZONIFICARE

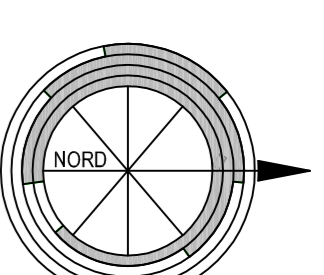

- LIMITE
- LIMITA INTRAVILANULUI PROPUIS
- LIMITA ZONEI CENTRALE

- ZONIFICARE
- ZONA PENTRU LOCUINTE SI FUNCTIONII COMPLEMENTARE
- ZONA INSTITUTIIL PUBLICE SI SERVICII
- ZONA UNITĂȚI INDUSTRIALE / DEPOZITARE
- ZONA UNITĂȚI AGRICOLE
- SPATII PLANTATE, AGREMENT, SPORT
- TERENURI AGRICOLE IN INTRAVILAN
- ZONA GOSPODĂRIE COMUNALĂ, CIMINTIRE
- ZONA CONSTRUCȚII AFERENTE LUCRĂRIILOR TEHNICO - EDILITARE
- ZONA CĂI DE COMUNICĂȚIE FERROVIARĂ SI AMENAJĂRI AFERENTE
- ABE

● ZONE DE PROTECȚIE

- ZONA DE PROTECȚIE FAȚĂ DE OBIECTIVELE CU VALOARE DE PATRIMONIU
- ZONE PROTEJATE PE BAZA NORMELOR SANITARE (SURSELE DE APĂ, STĂTILE DE TRĂTĂRE, IMAGINĂRII STATII DE ENURARE APE UZATE, PLATFORME DE DEPOZITARE DESEURI CIMINTIRE)
- ▤ INTERDICTIE TEMPORARĂ DE CONSTRUIRE


● DRUMURI

- ▬ DRUMURI JUDEȚENE
- ▬ DRUMURI COMUNALE

ZONE FUNCTIONALE	EXISTENT		PROPUIS	
	SUPRAFAȚĂ (ha)	PROCENT DIN TOTAL INTRAVILAN	SUPRAFAȚĂ (ha)	PROCENT DIN TOTAL INTRAVILAN
LOCUINTE SI FUNCTIONII COMPLEMENTARE	383,29	63,55	388,12	62,98
UNITĂȚI INDUSTRIALE SI DEPOZITARE	29,51	4,89	28,51	4,85
UNITĂȚI AGRICOLE SI TERENURI DE INTERES PUBLIC	32,14	5,33	32,14	5,28
INSTIȚIUNI SI SERVICII DE INTERES PUBLIC	8,12	1,34	8,12	1,37
CĂI DE COMUNICĂȚIE SI TRANSPORT				
Ruler	104,00	17,25	104,00	17,09
Favozari	3,30	0,55	3,30	0,54
Aerzien	-	-	-	-
Nesali	-	-	-	-
SPATII VERZI, SPORT, AGREMENT SI PROTECȚIE	1,76	0,29	4,21	0,69
CONSTRUCȚII TEHNICO - EDILITARE	1,58	0,26	2,64	0,43
GOSPODĂRIE COMUNALĂ, CIMINTIRE	16,33	2,71	18,44	3,03
DESTINAȚIE SPECIOLA	-	-	-	-
TERENURI LIBERE	17,03	2,83	17,03	2,80
ABE	6,00	1,00	6,00	0,98
PAZURI	-	-	-	-
TERENURI NEPRODUCȚIVE	-	-	-	-
TOTAL INTRAVILAN	603,06	100,00	608,51	100,00

LEGENDA

- BISERICA ORTODOXA
- BISERICA CATOALICA
- CAMIN CULTURAL
- ȘCOALA C.L.I.V
- BISERICA ORTODOXA - SARA
- BISERICA ORTODOXA
- BURET
- BISERICA ADOBENISTA
- CIMINTIR ORTODOXA
- GRANDINȚA
- S.C. MALCONSTRUCȚII S.R.L. - DEȘURTE CONSTRUCȚII
- S.C. PETROVICI THOMAR S.R.L. - FABRICA DE TALE
- COABINA TELEFONICĂ
- S.C. "INDOGRABIA INVEST" S.R.L. - PRESĂ DE TALE

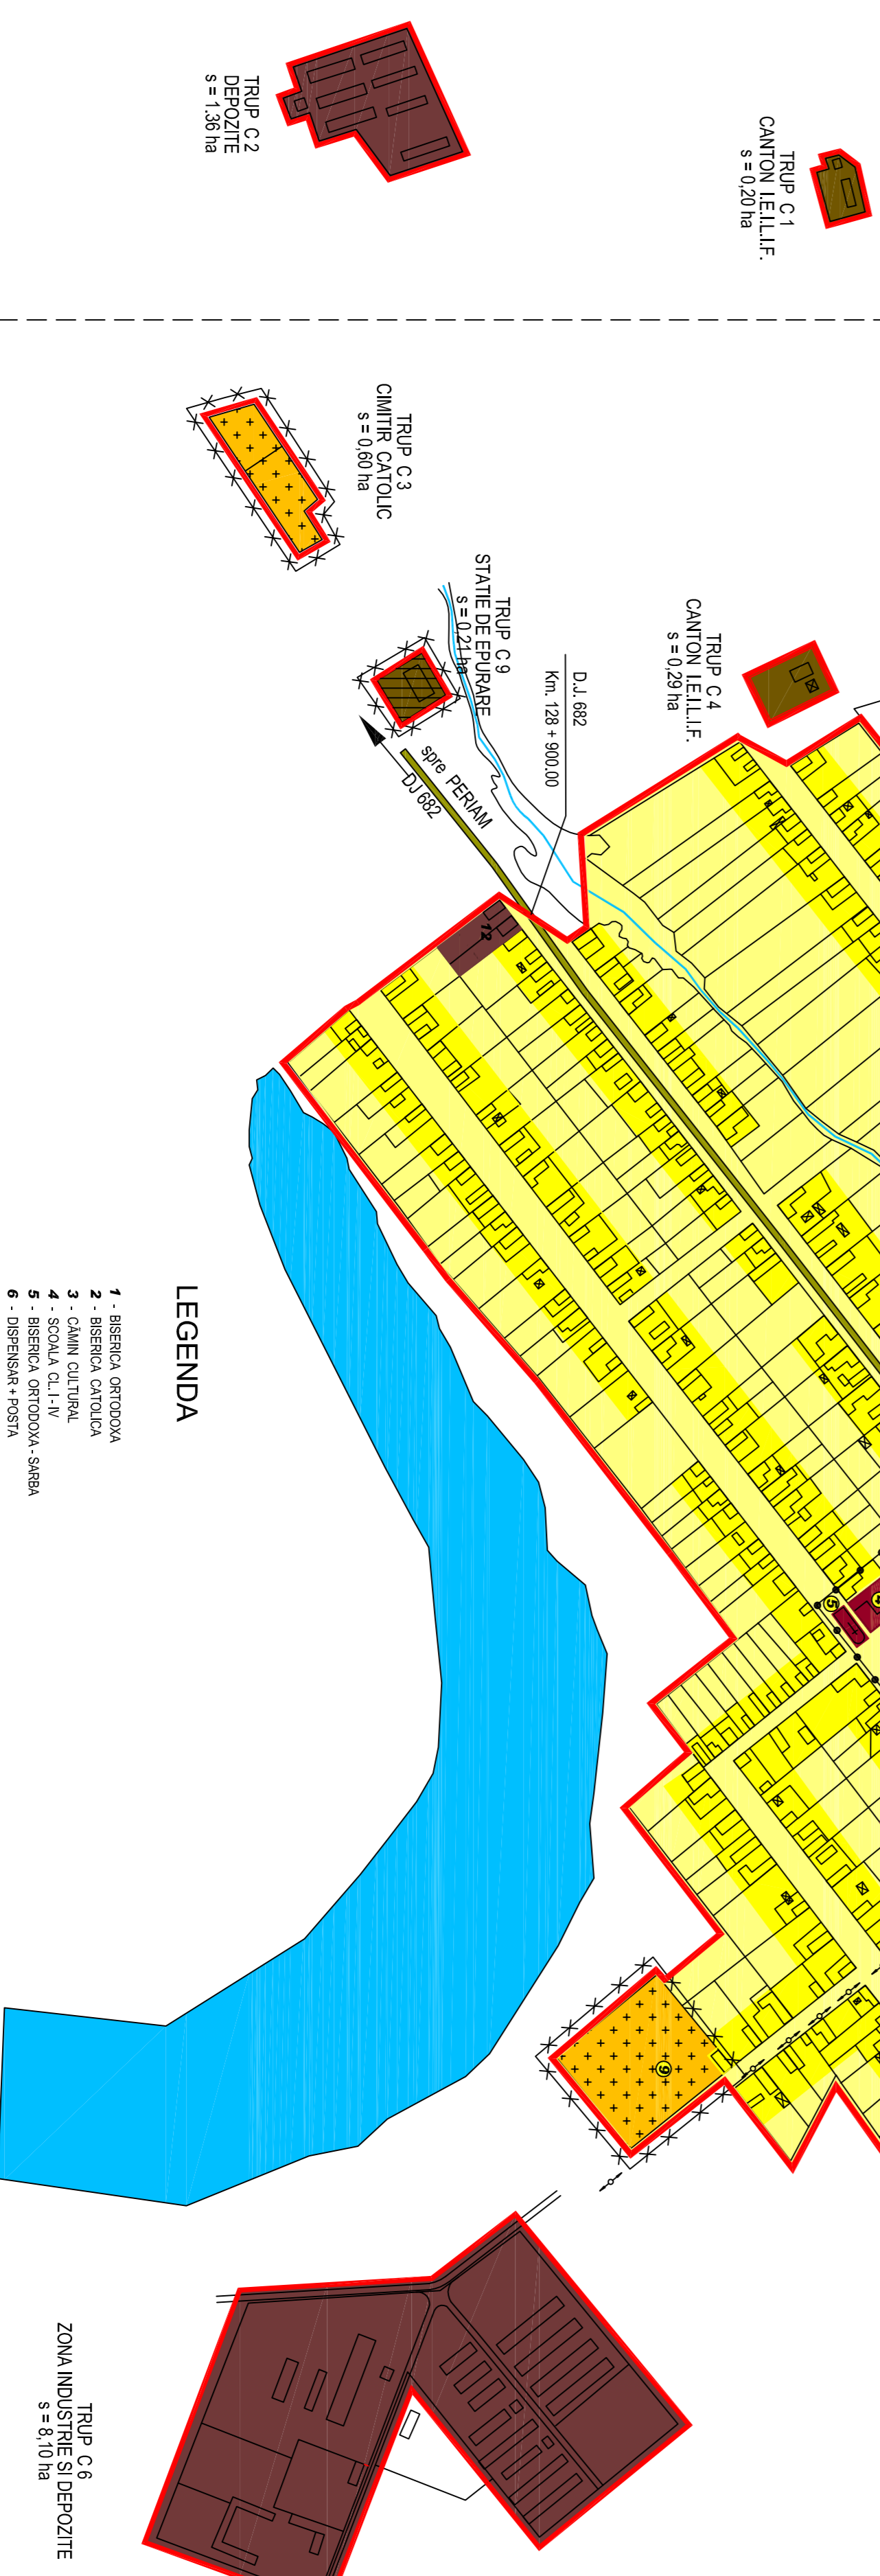

**PROIECT ARAD S.A.**  
CONSILIUL LOCAL AL COMUNEI SECUSIGIU  
PUG COMUNA SECUSIGIU

Scara  
1 : 5000  
REGLEMENTĂRI URBANISTICE  
ZONIFICARE

Sef coordonare: arh. COSMA E.  
Sef proiect: arh. DENA S.  
Proiectat: arh. DENA S.  
Verificat: arh. HARBRIAN I.  
Desenat: Ild. PASCU L.

MAI 2002

32.080  
P.U.G.  
03 C