


LEGENDA

1. CONSILIUL LOCAL AL COMUNEI SECUSIGIU
2. BISERICA CATHOLICA
3. BISERICA ORTODOXA
4. SCOLA GENERALA CL.IV III
5. PANAZIAR ALIMENTAR
7. GARDINIA
8. POLINA
9. CAMIN CULTURAL
10. DISPENSAR MEDICAL
11. BIURET MAGAZIN UNIVERSAL
12. DISPENSAR VETERINAR
13. DISPENSAR VETERINAR
14. BLOC LOCUINTE P+2 CU SPATIU COMERCIAL LA PARTER
15. CASA PAROCHIALA
16. S.C. FIM AGRICOL SRL
17. CANTIR CATHOLIC
18. CANTIR ORTODOX
19. GARA
20. TEREN SPORT
21. S.C. NACI PRODUCAM LUMINI SRL, MOARA
22. S.C. TOMAC SRL
23. POSTA
24. FABRICE
25. S.C. UMEDA PRODUMEX SRL
26. S.C. MECERAR SRL
27. FABRICA DE LAPTE S.C. "LIBERALT" SRL

NOTA:
Pe toate strazile din localitate se propun retele de distributie de apa potabila si retele de canalizare menajera.
Apele pluviale vor fi dirijate prin santuri si rigole la valle existente in localitate.
Pentru toate valle(paraurale) si santurile colectoare de ape pluviale, se propun lucrari de reparatii si regularizari.
Rezervorul propus este de 250mc.
Statia de epurare propusa este de tip ecologic pentru 3000 de persoane.
Gospodaria de apa propusa va deservi numai loc. SECUSIGIU.
Captarea se va face prin puiuni forate, care sa furnizeze un debit final de 14,40l/s.

		CONSILIUL LOCAL COMUNA SECUSIGIU	32.080
Seta coordonare Seta proiect Seta verificat Seta desenat		ingh. COSMA E. ingh. DEVA S. ingh. FERENTIV. ingh. SEBARCHENICUR ingh. RADUCANUS	LOCALITATEA SECUSIGIU PUG COMUNA SECUSIGIU REGLEMENTĂRI ECHIPARE EDILITARA APA-CANAL P.U.G.
Scara 1 : 5000 Iun. 2002			04-1.A-E

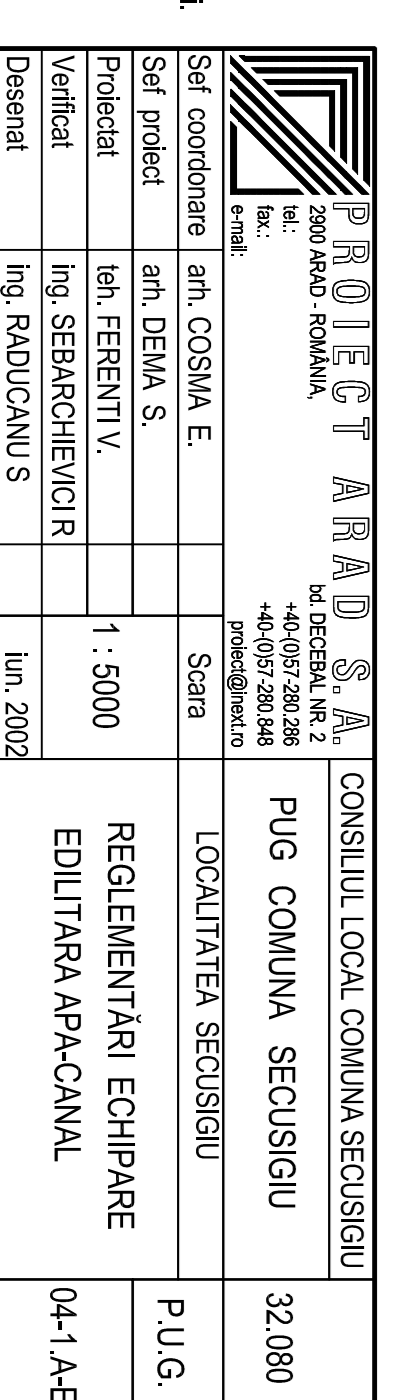

● LIMITE
— LIMITA INTRAVILANULUI PROPUIS
●●●●● LIMITA ZONEI CENTRALE

● ZONE DE PROTECTIE
○ ZONĂ DE PROTECTIE FAȚĂ DE OBIECTIVELE CU VALOARE DE PATRIMONIUL
○ ZONE PROTEJATE PE BAZA NORMELOR SANITARE (SURSELE APAI, STATIILE TRATARE IMAGAZINARI, STATII EPURARE APE UZATE, PLATFORME DEPOZITARE DESEURI CIMENTRE); LA STATIA DE EPURARE SA-3HA LA GOSPODARIA DE APA S=0,5HA

○ ZONĂ PROTECTIE FAȚĂ DE CONSTRUCȚII SI CULOARE TENICE (CENTRALE, STATII ELECTRICE, LINII DE INALȚĂ TENSIUNE, REȚELE GAZTELECOMUNICATII)
INTERDICTIE TEMPORARA DE CONSTRUIRE
INTERDICTIE DEFINITIVA DE CONSTRUIRE

● DRUMURI
— DRUMURI JUDETENE
— DRUMURI COMUNALE

— EXISTENT
— PROPUIS

◆ ALIMENTARE CU APA
◆ CAPTARI DE APA SUBTERANA

— RETEA MAJORA DE DISTRIBUTIE A APEI POTABILE
— CONDUCTIA DE ADUCTIUNE

◆ CANALIZARE
— RETEA MAJORA DE CANALIZARE A APEI UZATE MENAJERIE
— STATIE DE EPURARE A APEI UZATE
○ STATIE DE POMPARARE APE UZATE MENAJERIE