

P  
U  
G  
PLAN URBANISTIC  
GENERAL

COMUNA SECUSIGIU  
LOCALITATEA MUNAR

4 REGLEMENTĂRI ECHIPARE EDILITARA

• LIMITE

- LIMITA INTRAVILANULUI PROPUIS
- ..... LIMITA ZONEI CENTRALE

• ZONE DE PROTECTIE

- ZONĂ DE PROTECTIE FAȚĂ DE OBIECTIVELE CU VALOARE DE PATRIMONIU
- ZONE PROTEJATE PE BAZA NORMELOR SANITARE (SURSELE DE APĂ, STAȚIILE DE TRATARE, ÎNAGAZINARI, STAȚII EPURARE APE UZATE, PLATFORME DEPOZITARE DESEURII CIMENTRE)
- ZONĂ DE PROTECTIE FAȚĂ DE CONSTRUCȚII SI CU LOARE TEHNICE (CENTRALE SI STAȚII ELECTRICE, LINII DE ÎNALTĂ TENSIUNE, REȚELE DE GAZE / TELECOMUNICĂȚII)
- ▨ INTERDICTIE TEMPORARĂ DE CONSTRUIRE
- ▩ INTERDICTIE DEFINITIVĂ DE CONSTRUIRE

• DRUMURI


- ▬ DRUMURI JUDEȚENE
- ▬ DRUMURI COMUNALE

• ZONE OBIECTIVE CU VALORE DE PATRIMONIU  
DE INTERES LOCAL

- Ⓔ ZONA OBIECTIVE CU VALOARE DE PATRIMONIU, CONFORM PROIECT NR. 29/121 - ZONE CONSTRUIȚE PROTEJATE ÎN JUDEȚUL ARAD - ELABORAT DE S.C. PROIECT ARAD S.A.
- Ⓔ CAPITOL II - MONUMENTE SI ANSAMBLURI DE ARHITECTURA - B-142
- Ⓔ MANASTIREA ORTODOXA - SARBA BEZDIN
- Ⓔ CAPITOL I - MONUMENTE SI SITURI ARHEOLOGICE
- Ⓔ ASEZARE DIN EPOCA BRONZULUI SI PRIMA EPOCA A FIERULUI

LEGENDA

- EXISTENT      PROPUIS
- ◆ ALIMENTARE CU APA
  - CAPTARI DE APA SUBTERANA
  - CONDUCTIA DE ADUCTIUNE
  - REZERVOR DE ÎNAGAZINARE A APEI POTABILE
  - RETEA MAJORA DE DISTRIBUȚIE A APEI POTABILE
  - GOSPODĂRIE DE APA
  - ◆ CANALIZARE
  - RETEA MAJORA DE CANALIZARE A APEI UZATE MENAJERE
  - STAȚIE DE EPURARE A APEI UZATE
  - STAȚIE DE POMPARE APE UZATE MENAJERE

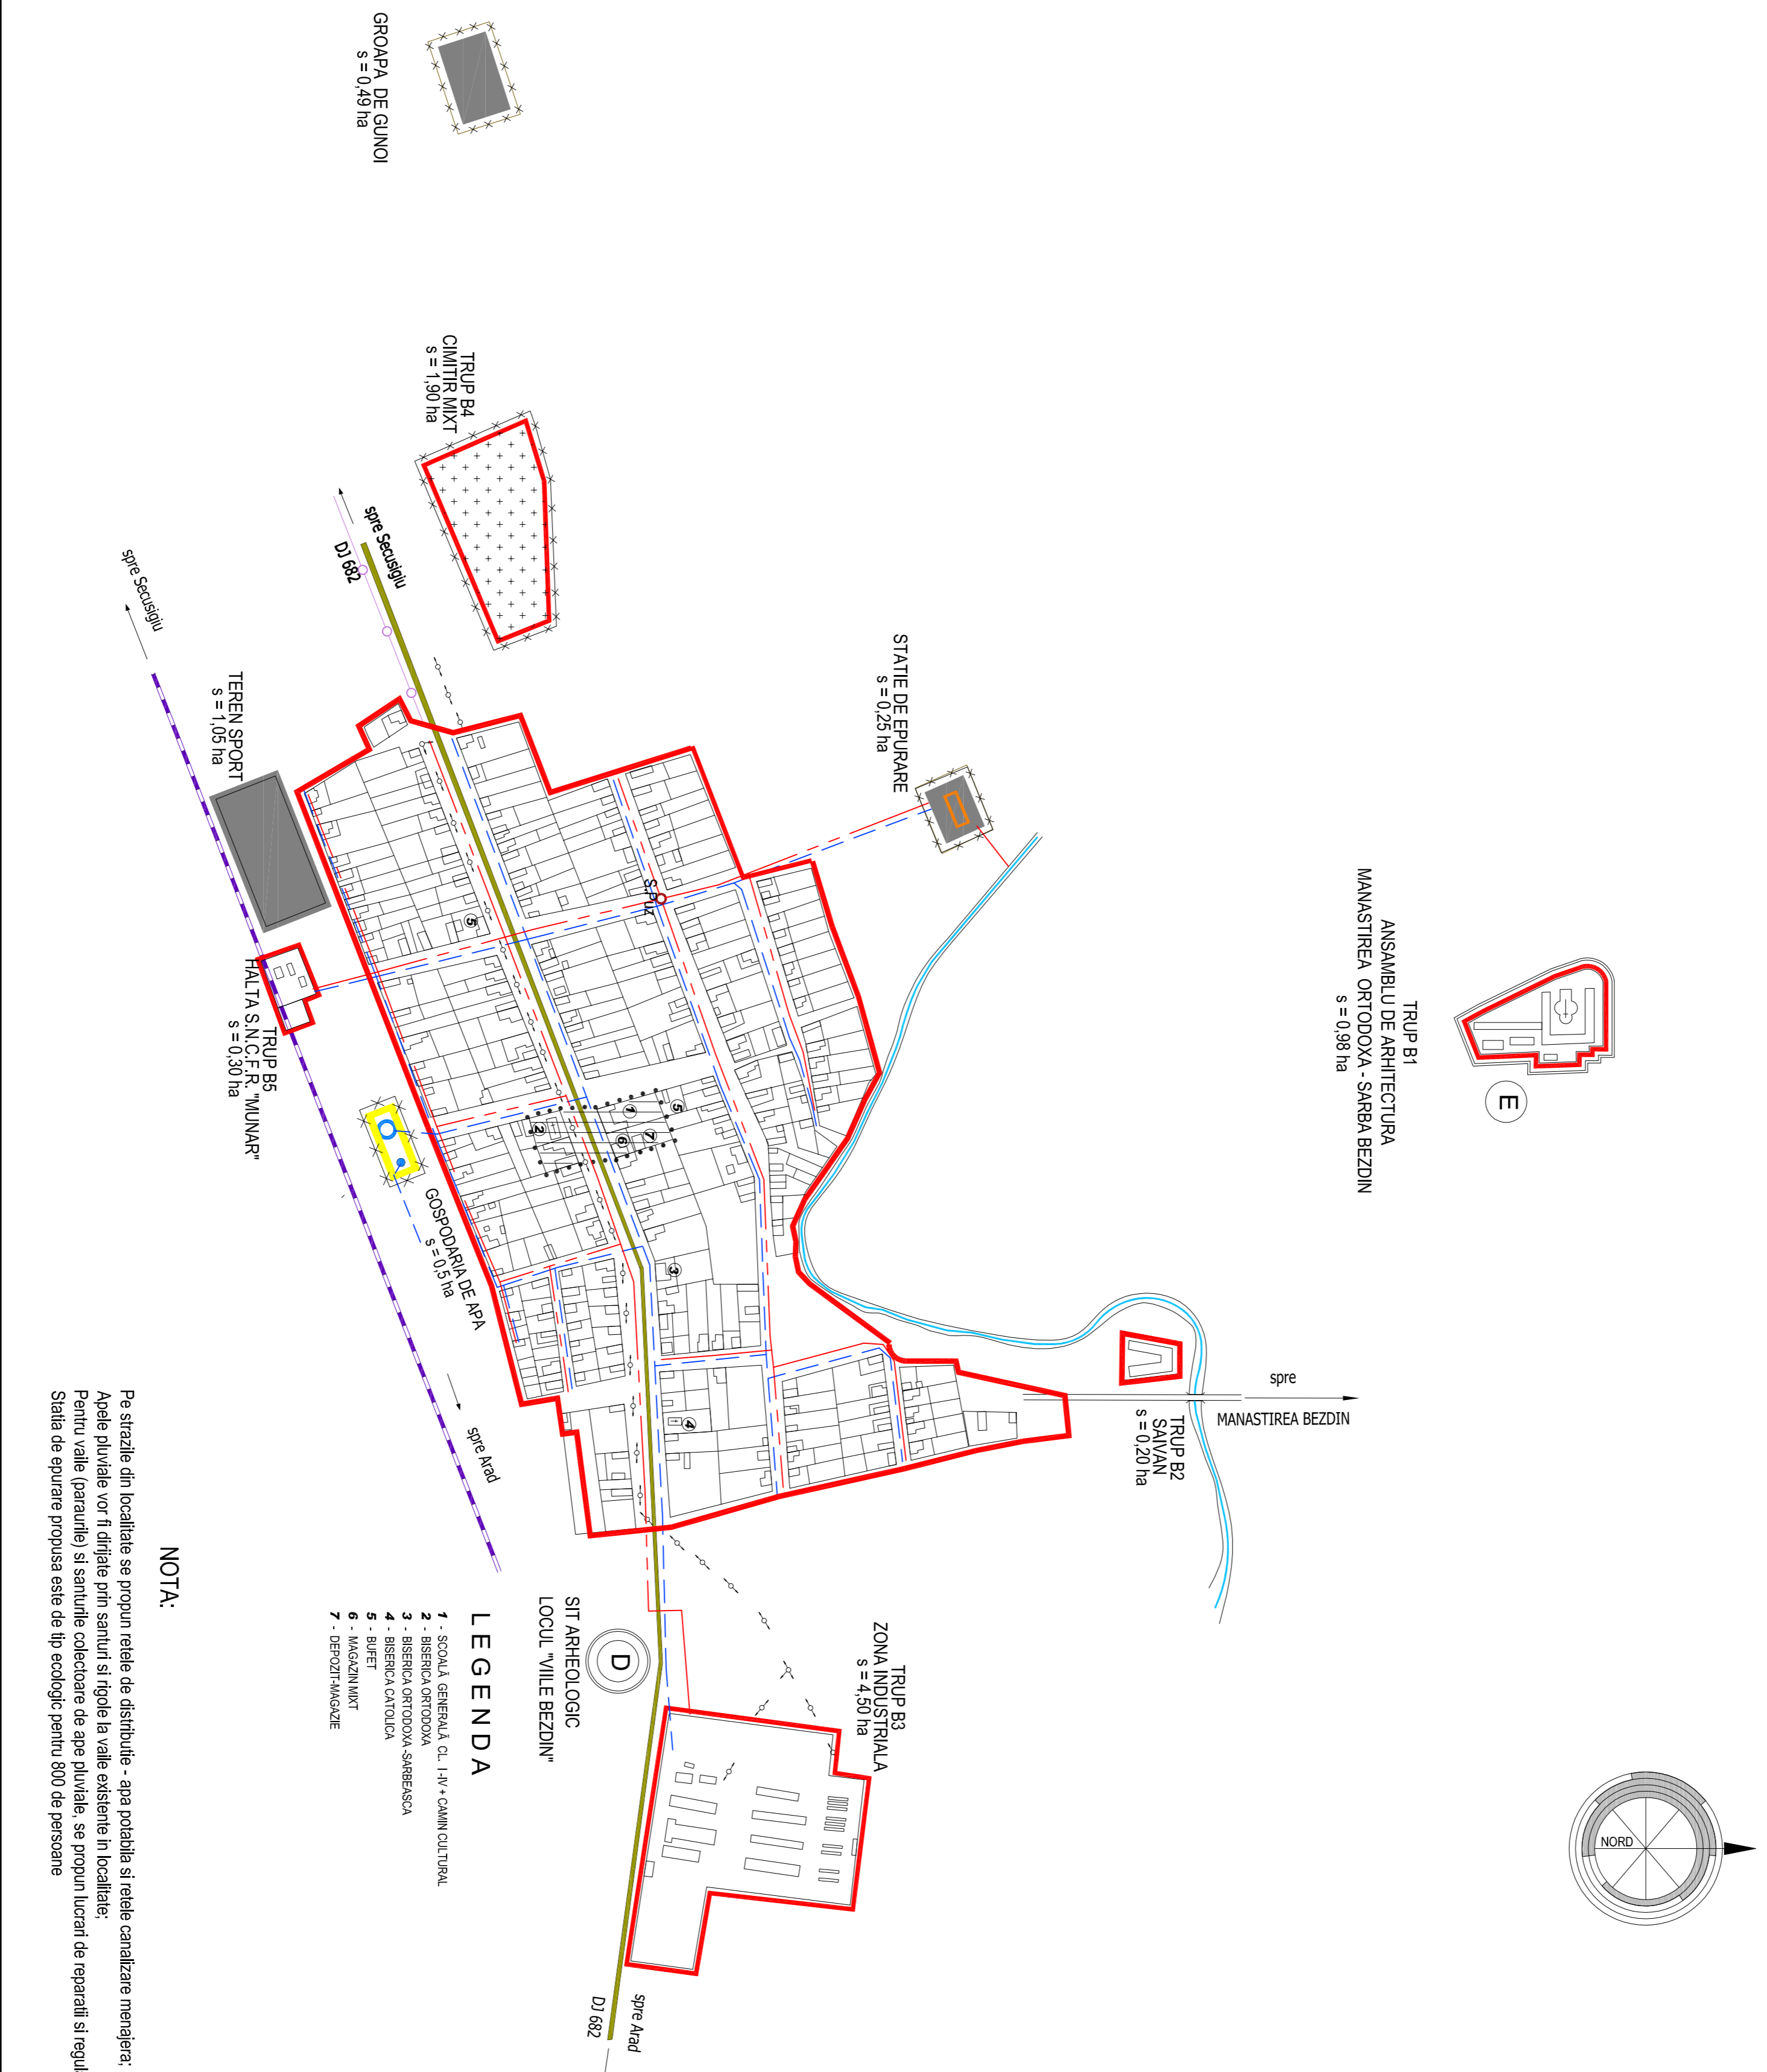

NOTA:

Pe străzile din localitate se propun rețele de distribuție - apă potabilă și rețele canalizare menajere.  
Apele pluviale vor fi dirijate prin sanitari și rigole la văle existente în localitate.  
Pentru văle (paraunții) și sanitarii colectoare de ape pluviale, se propun lucrări de reparatii și regularizati.  
Sistia de epurare propusa este de tip ecologic pentru 900 de persoane

		CONSILIUL LOCAL COMUNA SECUSIGIU		32.080
ZARU ARAD - ROMANIA		PUG COMUNA SECUSIGIU		
Scaara		LOCALITATEA MUNAR		
Seif coordonator an. COSMA E.				P.U.G.
Seif proiect an. DEIMA S.				
Proiectat teh. FERENTIV.		1 : 5000		
Verificat Ing. SEBARCHIEVICI R.			REGLEMENTĂRI ECHIPARE EDILITARA APA-CANAL	
Desenat Ing. RADUCANUS		Iun. 2002		04-1-B-E