


P
U
G
PLAN URBANISTIC
GENERAL

COMUNA SECUSIGIU
LOCALITATEA SATU-MARE
4 REGLEMENTĂRI ECHIPARE EDILITARA

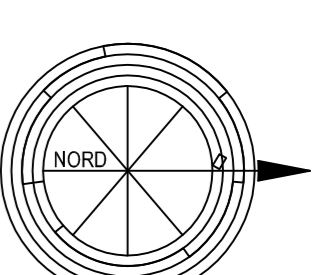

- LIMITE
- LIMITA INTRAVILANULUI PROPUIS
- LIMITA ZONEI CENTRALE

● ZONE DE PROTECTIE

- ZONĂ DE PROTECTIE FAȚĂ DE OBIECTIVELE CU VALOARE DE PATRIMONIU
- ZONĂ DE PROTECTIE PE BAZA NORMELOR SANITARE (SURSELE DE APĂ ȘI STĂTILE DE TRATARE ÎN MAGAZINAREA ȘI STATII DE EPURARE APE UZATE, PLATFORME DE DEPOZITARE DEȘURURI CĂMINTE)
- ZONĂ DE PROTECTIE FAȚĂ DE CONSTRUCȚII ȘI CULOARE TEHNICE (CENTRALE ȘI STATII ELECTRICE, LINII DE ÎNALTĂ TENSIUNE, REȚELE DE GAZE / TELECOMUNICAȚII)
- ▨ INTERDICTIE TEMPORARĂ DE CONSTRUIRE
- ▨ INTERDICTIE DEFINITIVĂ DE CONSTRUIRE

- DRUMURI
- ▬ DRUMURI JUDEȚENE
- ▬ DRUMURI COMUNALE

LEGENDA

EXISTENT PROPUIS ◆ ALIMENTARE CU APA

- CAPTARI DE APA SUBTERANA
- REZERVOR DE ÎNMAZINARE A APEI POTABILE
- RETEA MAJORA DE DISTRIBUȚIE A APEI POTABILE
- ▭ GOSPODĂRIE DE APA

◆ CANALIZARE


- RETEA MAJORA DE CANALIZARE A APEI UZATE MENAJERE
- ▭ STĂTII DE EPURARE A APEI UZATE
- STĂTII DE POMPARE APE UZATE MENAJERE

● ZONE DE PROTECTIE

- ZONE PROTEJATE DE BAZA NORMELOR SANITARE (SURSELE DE APĂ ȘI STĂTILE DE TRATARE ÎN MAGAZINAREA ȘI STATII DE EPURARE APE UZATE, PLATFORME DE DEPOZITARE DEȘURURI CĂMINTE); LA GOSPODĂRIA DE APA SA 0,5HA

NOTA:

- Pe toate stățile din localitate se propun rețele de distribuție de apă potabilă și rețele de canalizare menajere.
- Apele potabile vor fi dirijate prin surouri și țevi în vâlcelele în localitate.
- Pentru toate încălzirile și surourile de apă potabilă, se propun lucrări de reparat și înlocuire.
- Stățile noi propuse vor fi echipate cu echipament de protecție împotriva incendiilor.
- Stățile existente vor fi echipate cu echipament de protecție împotriva incendiilor.
- Grosurile de apă potabilă vor fi echipate cu echipament de protecție împotriva incendiilor.
- Canalarea se va face prin puțuri forate, care să finalizeze un debit înalt de 7.50 l/s.

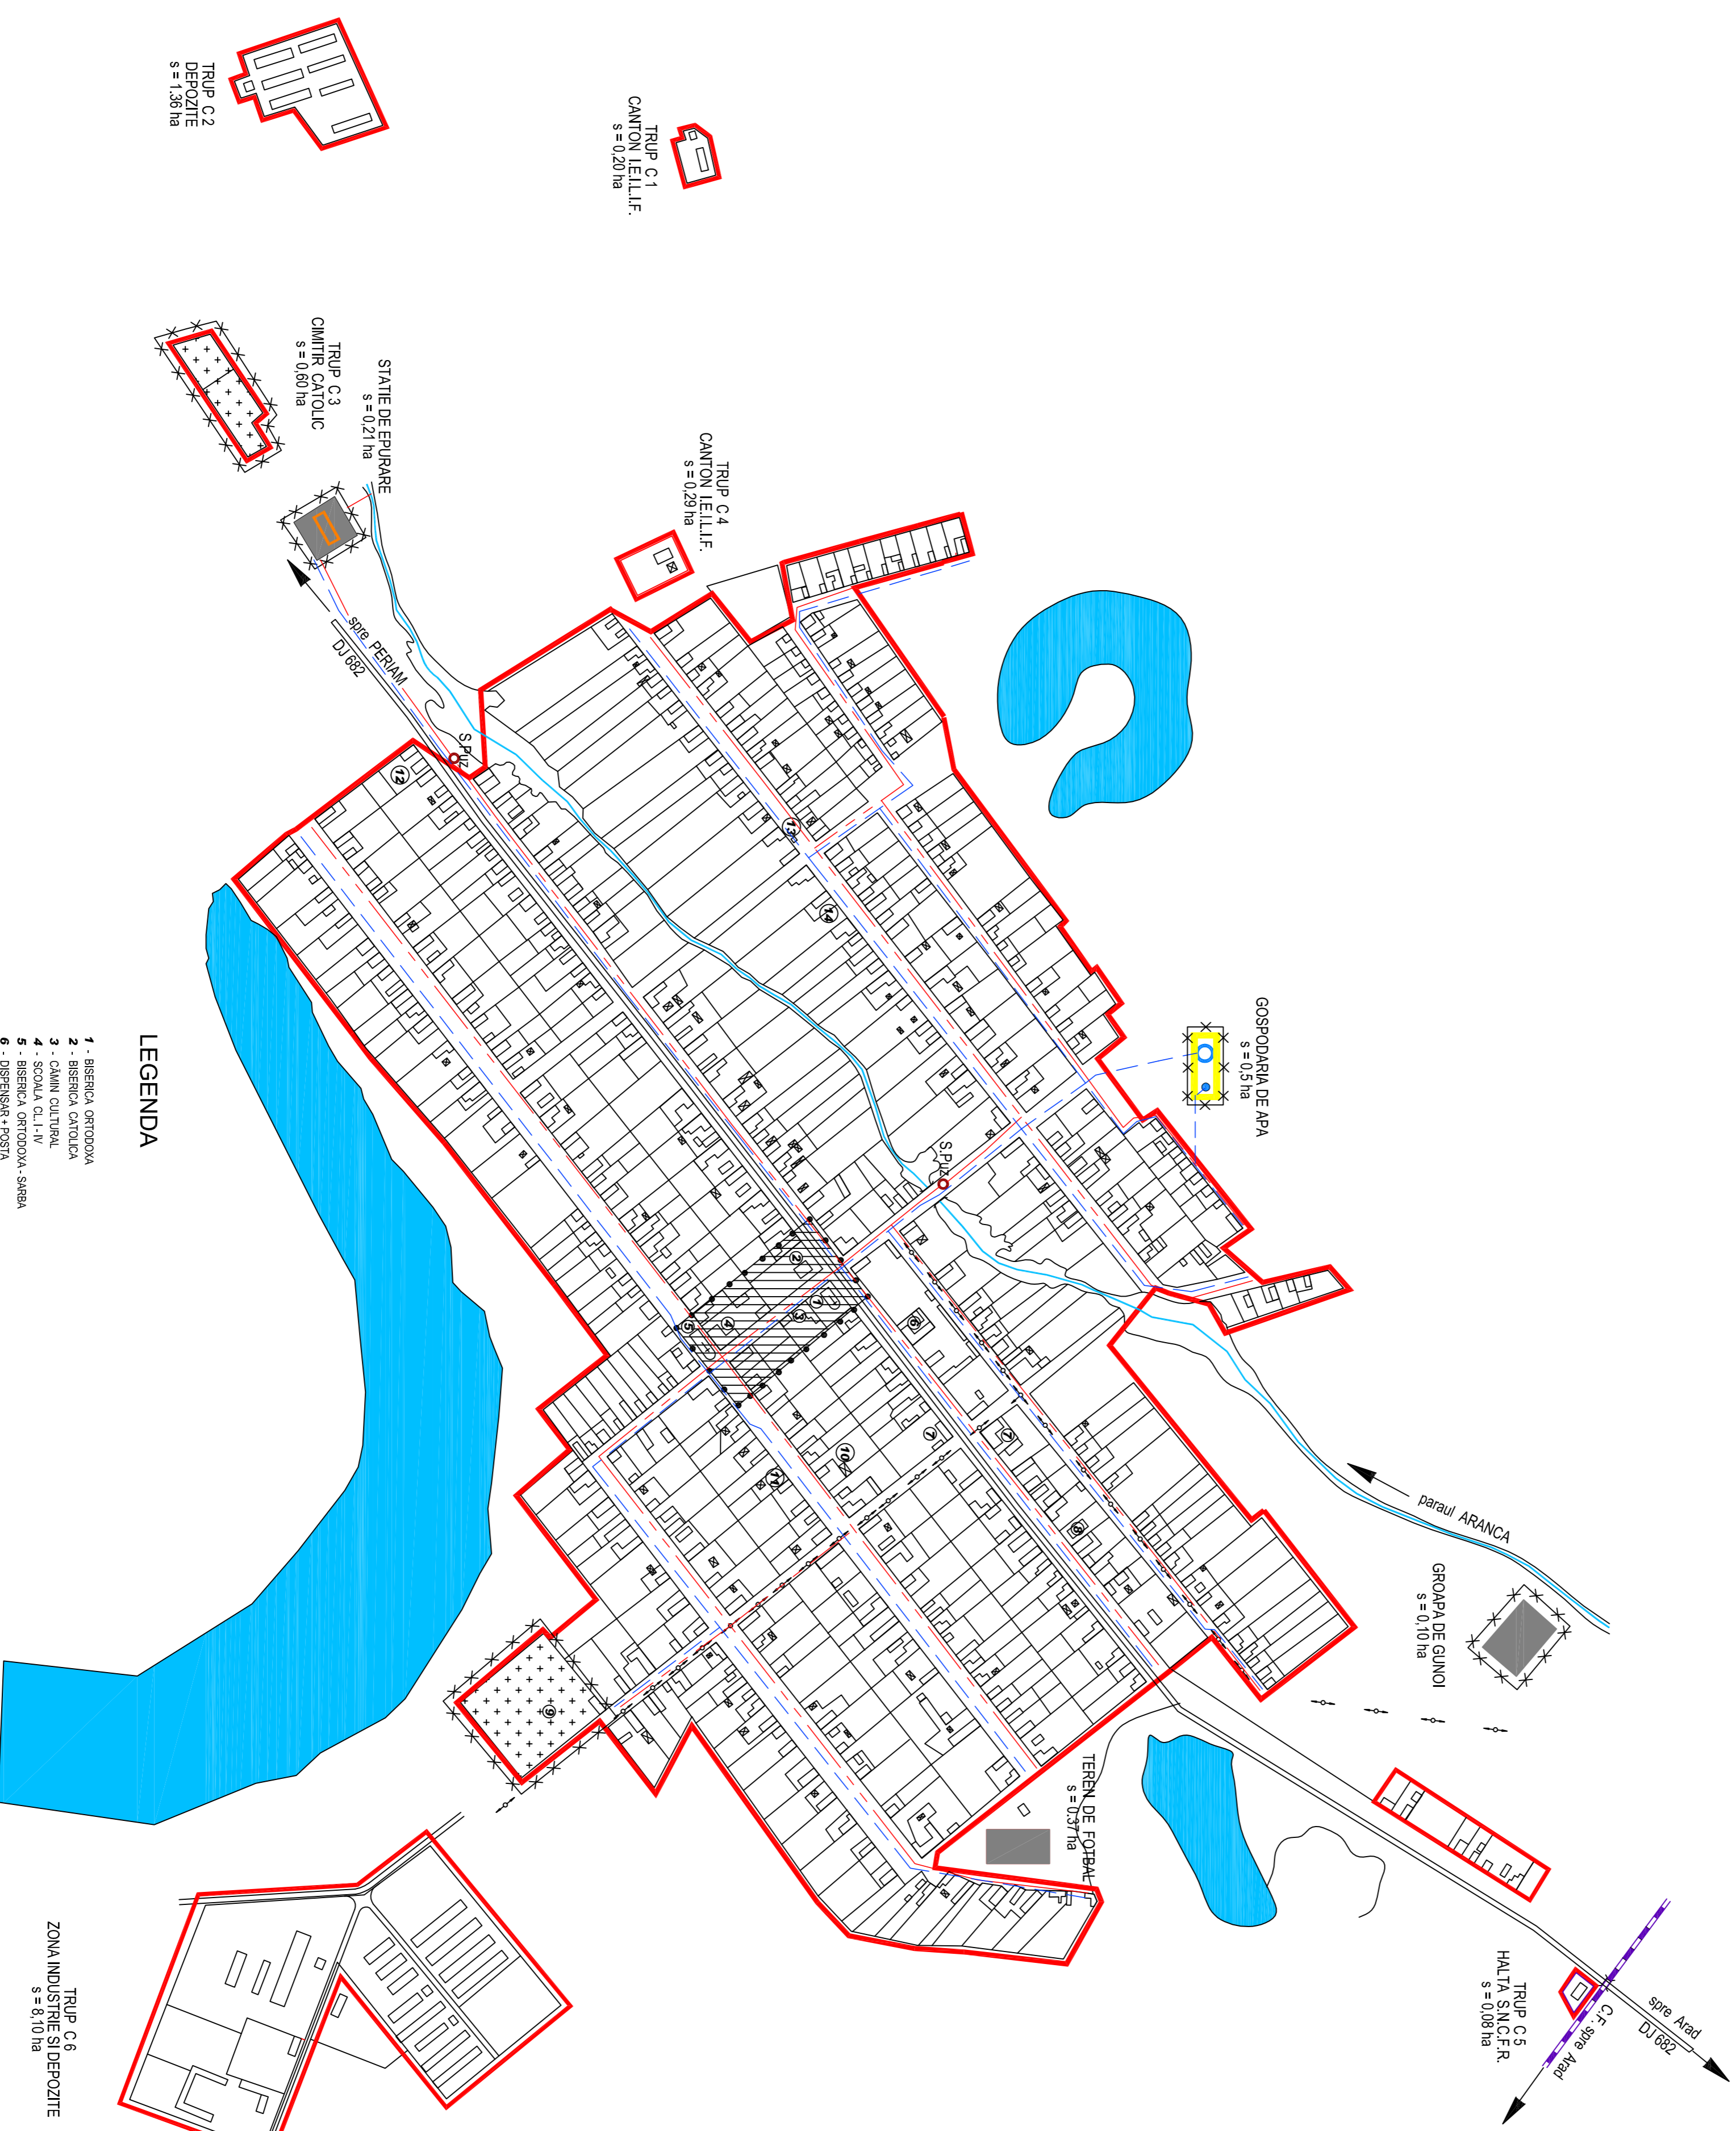

LEGENDA

1. BISERICA ORTODOXA
2. BISERICA CĂTOLICĂ
3. CĂMIN CULTURAL
4. ȘCOALA CL. I-IV
5. BISERICA ORTODOXA, SĂRBA
6. DISPENSAR + POSTĂ
7. BĂIȘTI
8. BISERICA ADVENTISTA
9. CĂMIN ORTODOX
10. GRĂDINIȚĂ
11. S.C. "MILCONSTRUCȚII" S.R.L. - EXECUȚIE CONSTRUCȚII
12. S.C. "TETCOV THOMIR" S.R.L. - FABRICA DE ULEI
13. CĂMINA, TELEFONICĂ
14. S.C. "INDIGRAM INVEST" S.R.L. - PENSĂ DE ULEI

| | | |
|--|-----------------|--|
| <p>PROIECT ARAD S.A. CONSILIUL LOCAL AL COMUNEI SECUSIGIU PUG COMUNA SECUSIGIU 32.080</p> | | <p>Săra</p> |
| <p>Sef coordonare: Iarh. COSMA E. Sef proiect: Iarh. DEANA S. Proiectat: Iarh. FERENTIN V. Verificat: Iarh. SEVBARCHIEVICI R. Desenat: Iarh. RADUCANUS</p> | <p>1 : 5000</p> | <p>REGLEMENTĂRI ECHIPARE EDILITARA APA-CANAL</p> |
| <p>04-11-C-E</p> | <p>10.2002</p> | <p>P.U.G.</p> |