

- LIMITE
- LIMITA INTRAVILANULUI PROPUȘ
- LIMITA ZONEI CENTRALE
- ZONIFICARE
- ZONA PENTRU LOCUINTE ȘI FUNCȚIUNI COMPLEMENTARE
- ZONA INSTITUȚII PUBLICE ȘI SERVICII
- ZONA UNITĂȚI INDUSTRIALE / DEPOZITARE
- ZONA UNITĂȚI AGRICOLE
- SPAȚII PLANTATE, AGREMENT, SPORT
- TERENURI AGRICOLE ÎN INTRAVILAN
- ZONA GOSPODĂRIE COMUNALĂ, CĂMINTE
- ZONA CONSTRUCȚII AFERENTE LUCRĂRIILOR TENINO - EDILITARE
- ZONA CĂI DE COMUNICĂȚIE FEROVIARĂ ȘI AMENAJĂRI AFERENTE
- APE

● ZONE DE PROTECȚIE

- ZONA DE PROTECȚIE FAȚĂ DE OBIECTIVELE CU VALOARE DE PATRIMONIU
- ZONE PROTEJATE PE BAZA NORMELOR SANITARE (SURSELE DE APĂ, STĂTILE DE TRATARE, IMAGAZINARI, STĂȚII DE EPURARE APE UZATE, PLATFORME DE DEPOZITARE DEȘEURI CĂMINTE)
- ▨ INTERDICȚIE TEMPORARĂ DE CONSTRUIRE
- DRUMURI
- DRUMURI JUDEȚENE
- DRUMURI COMUNALE

● ZONE OBIECTIVE CU VALOARE DE PATRIMONIU DE INTERES LOCAL

- A ZONA OBIECTIVE CU VALOARE DE PATRIMONIU, CONFORM PROIECT NR. 29121 - ZONE CONSTRUIȚE PROTEJATE ÎN JUDEȚUL ARAD - ELABORAT DE S.C. "PROIECT ARAD S.A.
- B CAPITOL. I - MONUMENTE ȘI SITURI ARHEOLOGICE - POZITIA 29 NECROPOLA ȘI ASEZARE NEOLITICĂ, CULTURA BODROG - KERESTUR ZONA DE PROTECȚIE R = 100 m.
- B CAPITOL. II - MONUMENTE ȘI ANSAMBLURI DE ARHITECTURĂ - B 164 BISERICA ROMÂNĂ - CĂTOLICA "SF. PETRU ȘI PAVEL" ZONA DE PROTECȚIE R = 215 m.
- C CAPITOL. IV - MONUMENTE ȘI ANSAMBLURI MEMORIALE POZITIA 78 STATUA SPANȚUL, PETRU - 1616

ZONE FUNCȚIONALE	EXISTENT		PROPUȘ	
	SUPRĂFAȚĂ (ha)	PROCENT DIN TOTAL INTRAVILAN	SUPRĂFAȚĂ (ha)	PROCENT DIN TOTAL INTRAVILAN
LOCUINTE ȘI FUNCȚIUNI COMPLEMENTARE	383,29	63,95	383,12	62,98
UNITĂȚI INDUSTRIALE ȘI DEPOZITARE	29,51	4,89	29,51	4,85
UNITĂȚI AGRICOLE / ZOOTENICE	32,14	5,33	32,14	5,28
INSTITUȚII ȘI SERVICII DE INTERES PUBLIC	8,12	1,34	8,12	1,37
CĂI DE COMUNICĂȚIE ȘI TRANSPORT				
Ruler	104,00	17,25	104,00	17,09
Feroviar	3,30	0,55	3,30	0,54
Aerian	-	-	-	-
Naval	-	-	-	-
SPAȚII VERZI, SPORT, AGREMENT ȘI PROTECȚIE	1,76	0,29	4,21	0,69
CONSTRUCȚII TENINO - EDILITARE	1,58	0,26	2,64	0,43
GOSPODĂRIE COMUNALĂ, CĂMINTE	16,93	2,71	18,44	3,03
DESTINAȚIE SPECIALĂ	17,03	2,83	17,03	2,80
TERENURI LIBERE	6,00	1,00	6,00	0,98
PAZURI	-	-	-	-
TERENURI NEPRODUCȚIVE	-	-	-	-
TOTAL INTRAVILAN	603,06	100,00	608,51	100,00

PROIECT ARAD S.A.
2000 ARAD - ROMANIA
Sediul: 44-0157-280/286
44-0157-280/286
44-0157-280/286
2000 ARAD

CONSILIUL LOCAL AL COMUNEI SECUSIGIU
COMUNA SECUSIGIU
LOCALITATEA SINPETRU - GERMAN


32.090

1 : 5000

REGLEMENTĂRI URBANISTICE
ZONIFICARE

03 D

Self coordonare	an. COSMA E.	Scara	P.U.G.
Self proiect	an. DENA S.		
Proiectat	an. DENA S.		
Verificat	an. HARRANI I.		
Desenat	an. PASCU L.	Mai 2002	

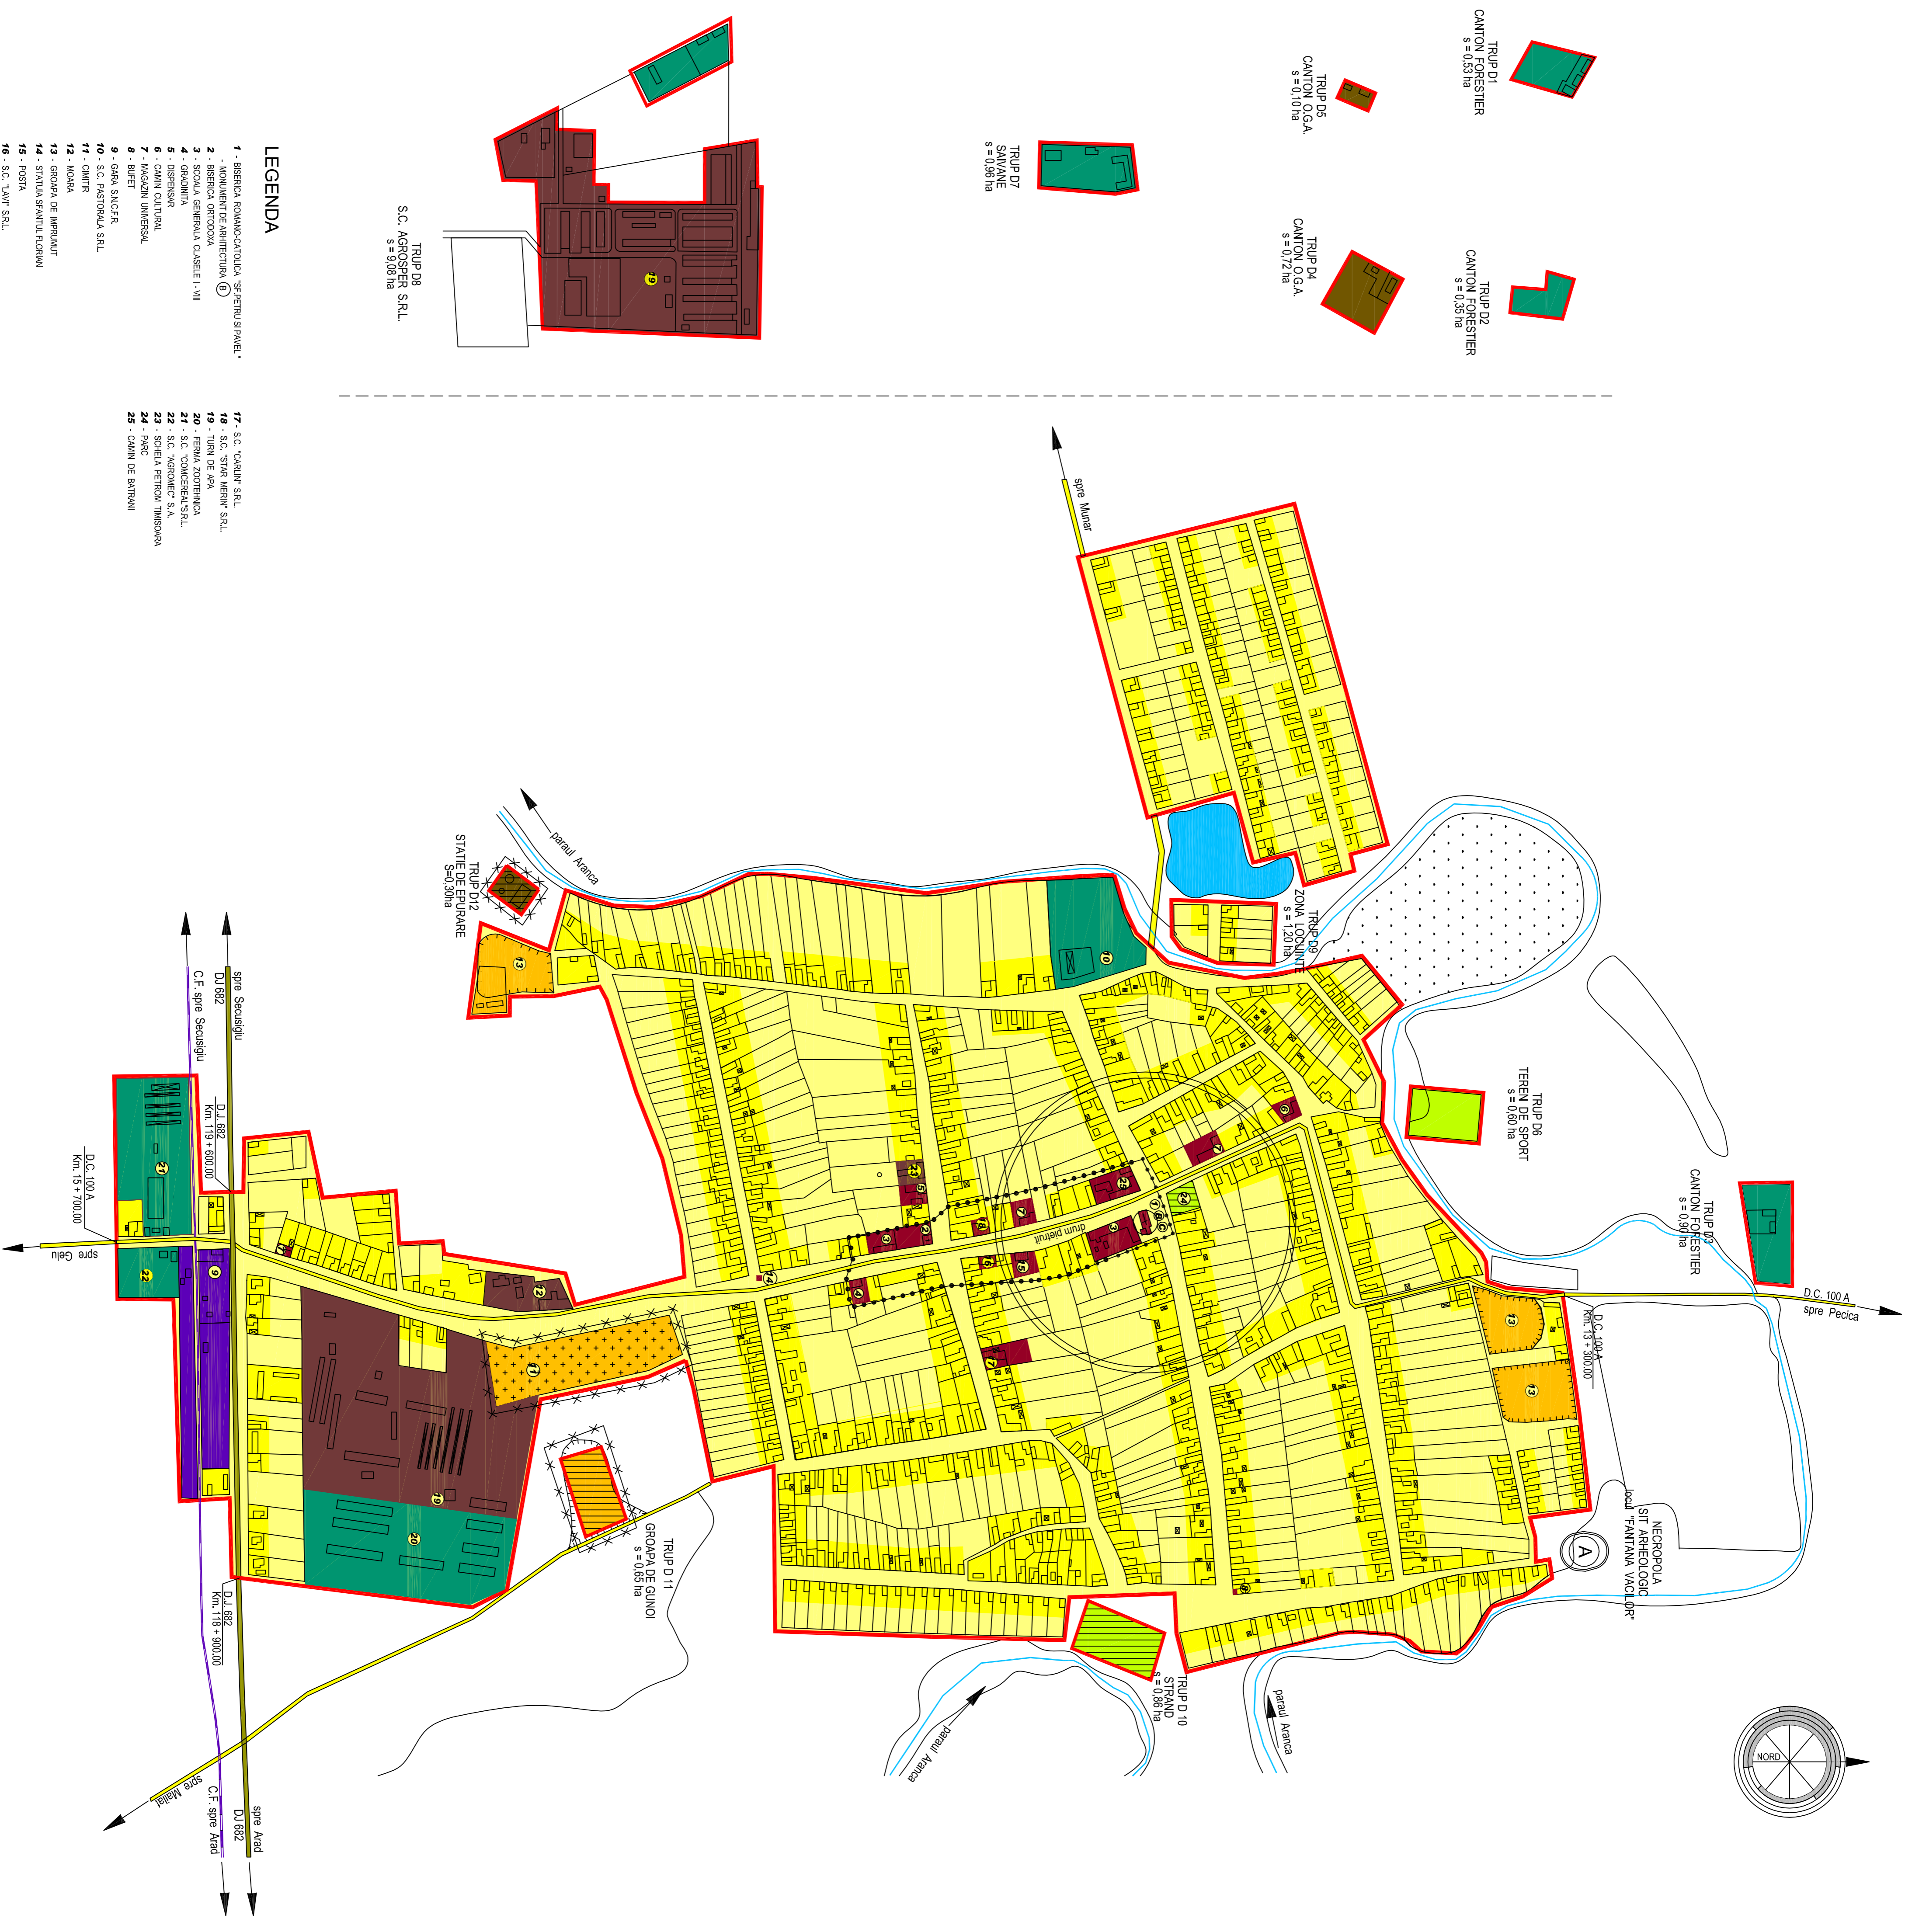

- LEGENDA**


